


Bebauungsplan „Römerstraße - Süd“ in Hüfingen - Behla Schwarzwald - Baar - Kreis ABGRENZUNGSPLAN

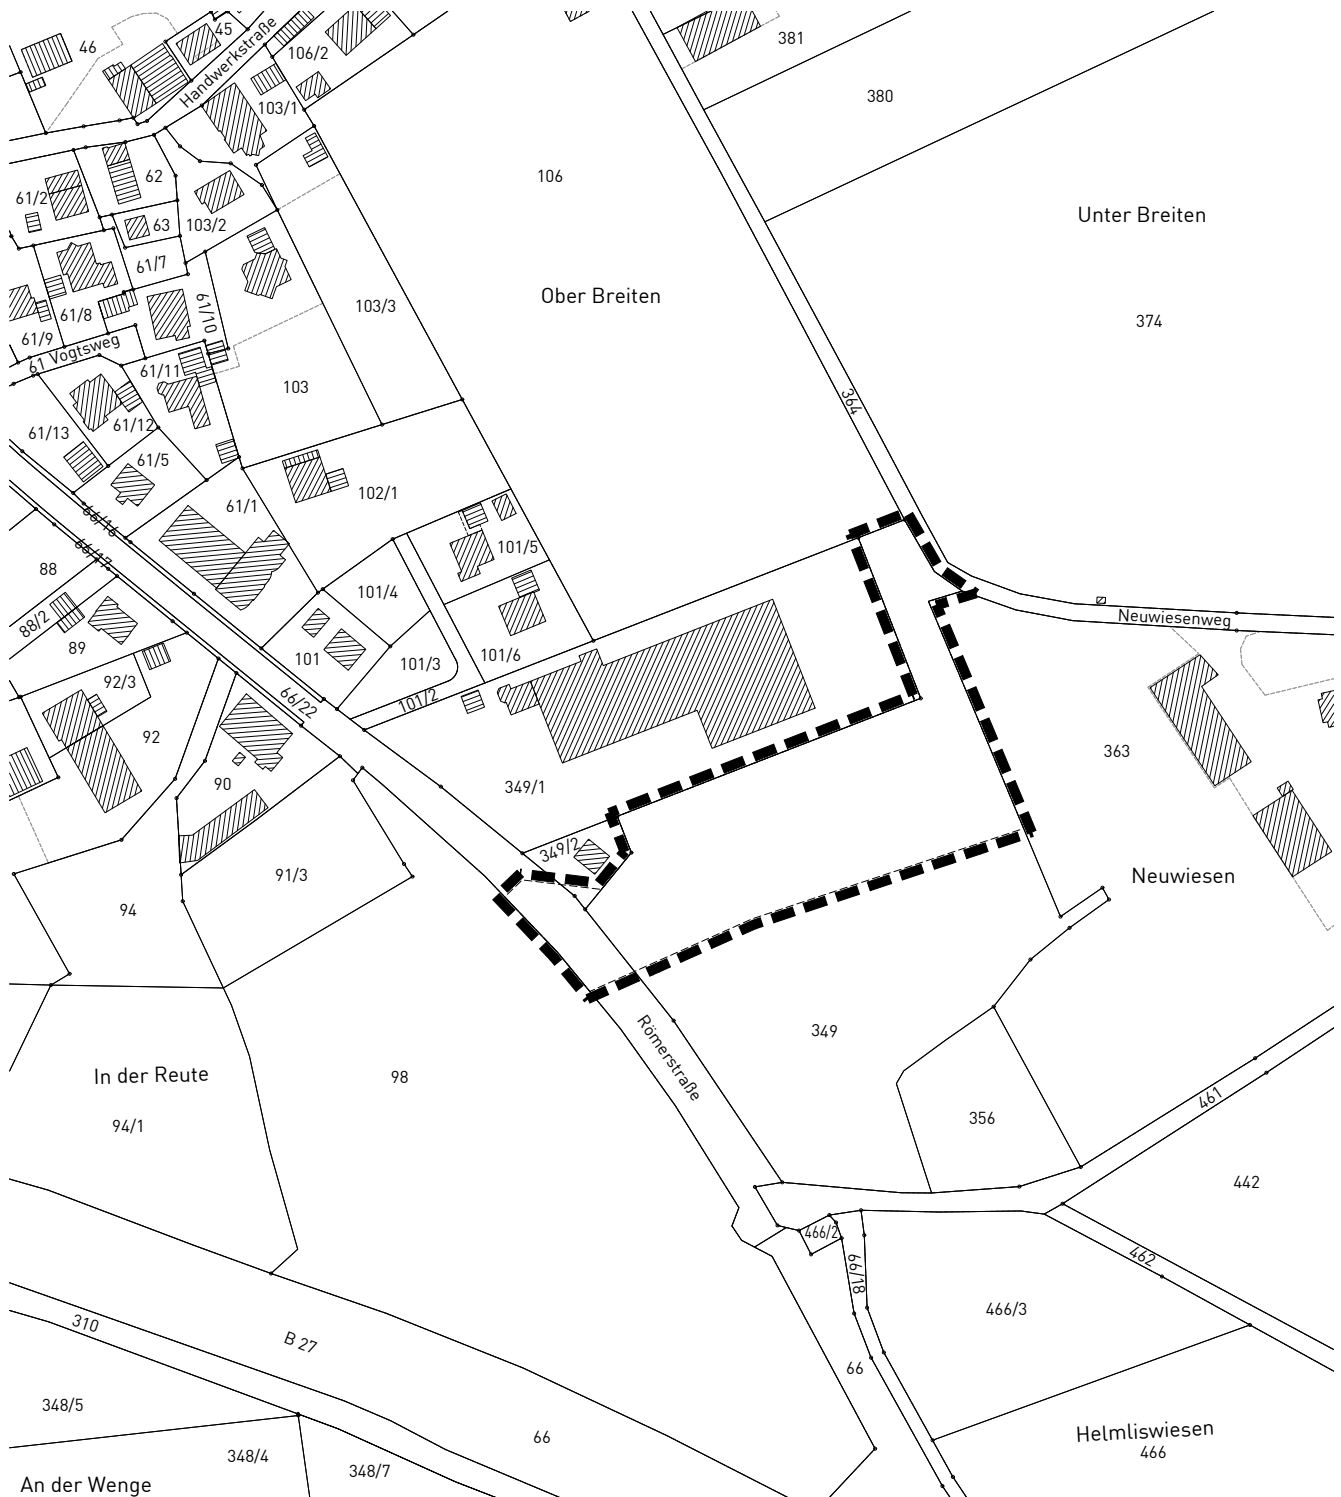

Grenze des räumlichen Geltungsbereichs
des Bebauungsplanes (§ 9 Abs. 7 BauGB)

Maßstab: 1 : 2.500		Projektnummer: 13352 Plannummer: 13352/abgr_1.3	
Gez./Geä.	Datum	Änderungsvermerk	Grundlage: ALKIS_2020-UTM
HC/SF	07.11.23	Abgrenzungsplan	
SP/AP	17.03.25	Entwurf	
SF/AP	09.09.25	Satzungsbeschluss	

